

- DELIMITACION DE SUELO URBANO
- EDIFICACION EN ALDEAS
- UNIFAMILIAR AISLADA, Grado 4º
- INDUSTRIAL, Grado 1º
- EQUIPAMIENTO Y SERVICIOS 2 ALTURA EN Nº DE PLANTAS

- DOC: EDUCATIVO
- DEP: DEPORTIVO
- SAN: SANITARIO
- SAS: SOCIAL ASISTENCIAL
- SI: SERVICIOS INFRAESTRUCTURALES
- SU: SERVICIOS URBANOS
- PO: POLIVALENTE
- REL: RELIGIOSO

PARQUES Y JARDINES, Zona verde

UNIDAD DE EJECUCIÓN

PROTECCION DEL PATRIMONIO INMUEBLE

SUELO NO URBANIZABLE

SNU-R RURAL

SUELO NO URBANIZABLE DE ESPECIAL PROTECCION


SNU-PH HIDROLOGICA Y DE ACUIFEROS

DE ESPECIAL PROTECCION DE VIAS PECUARIAS
Corredor de Córdoba a Guadix, anchura de 37,61m.

PROTECCION ARQUEOLOGICA

PA PROSPECCION ARQUEOLOGICA

28 SITIO ARQUEOLOGICO INVENTARIADO EN SNU

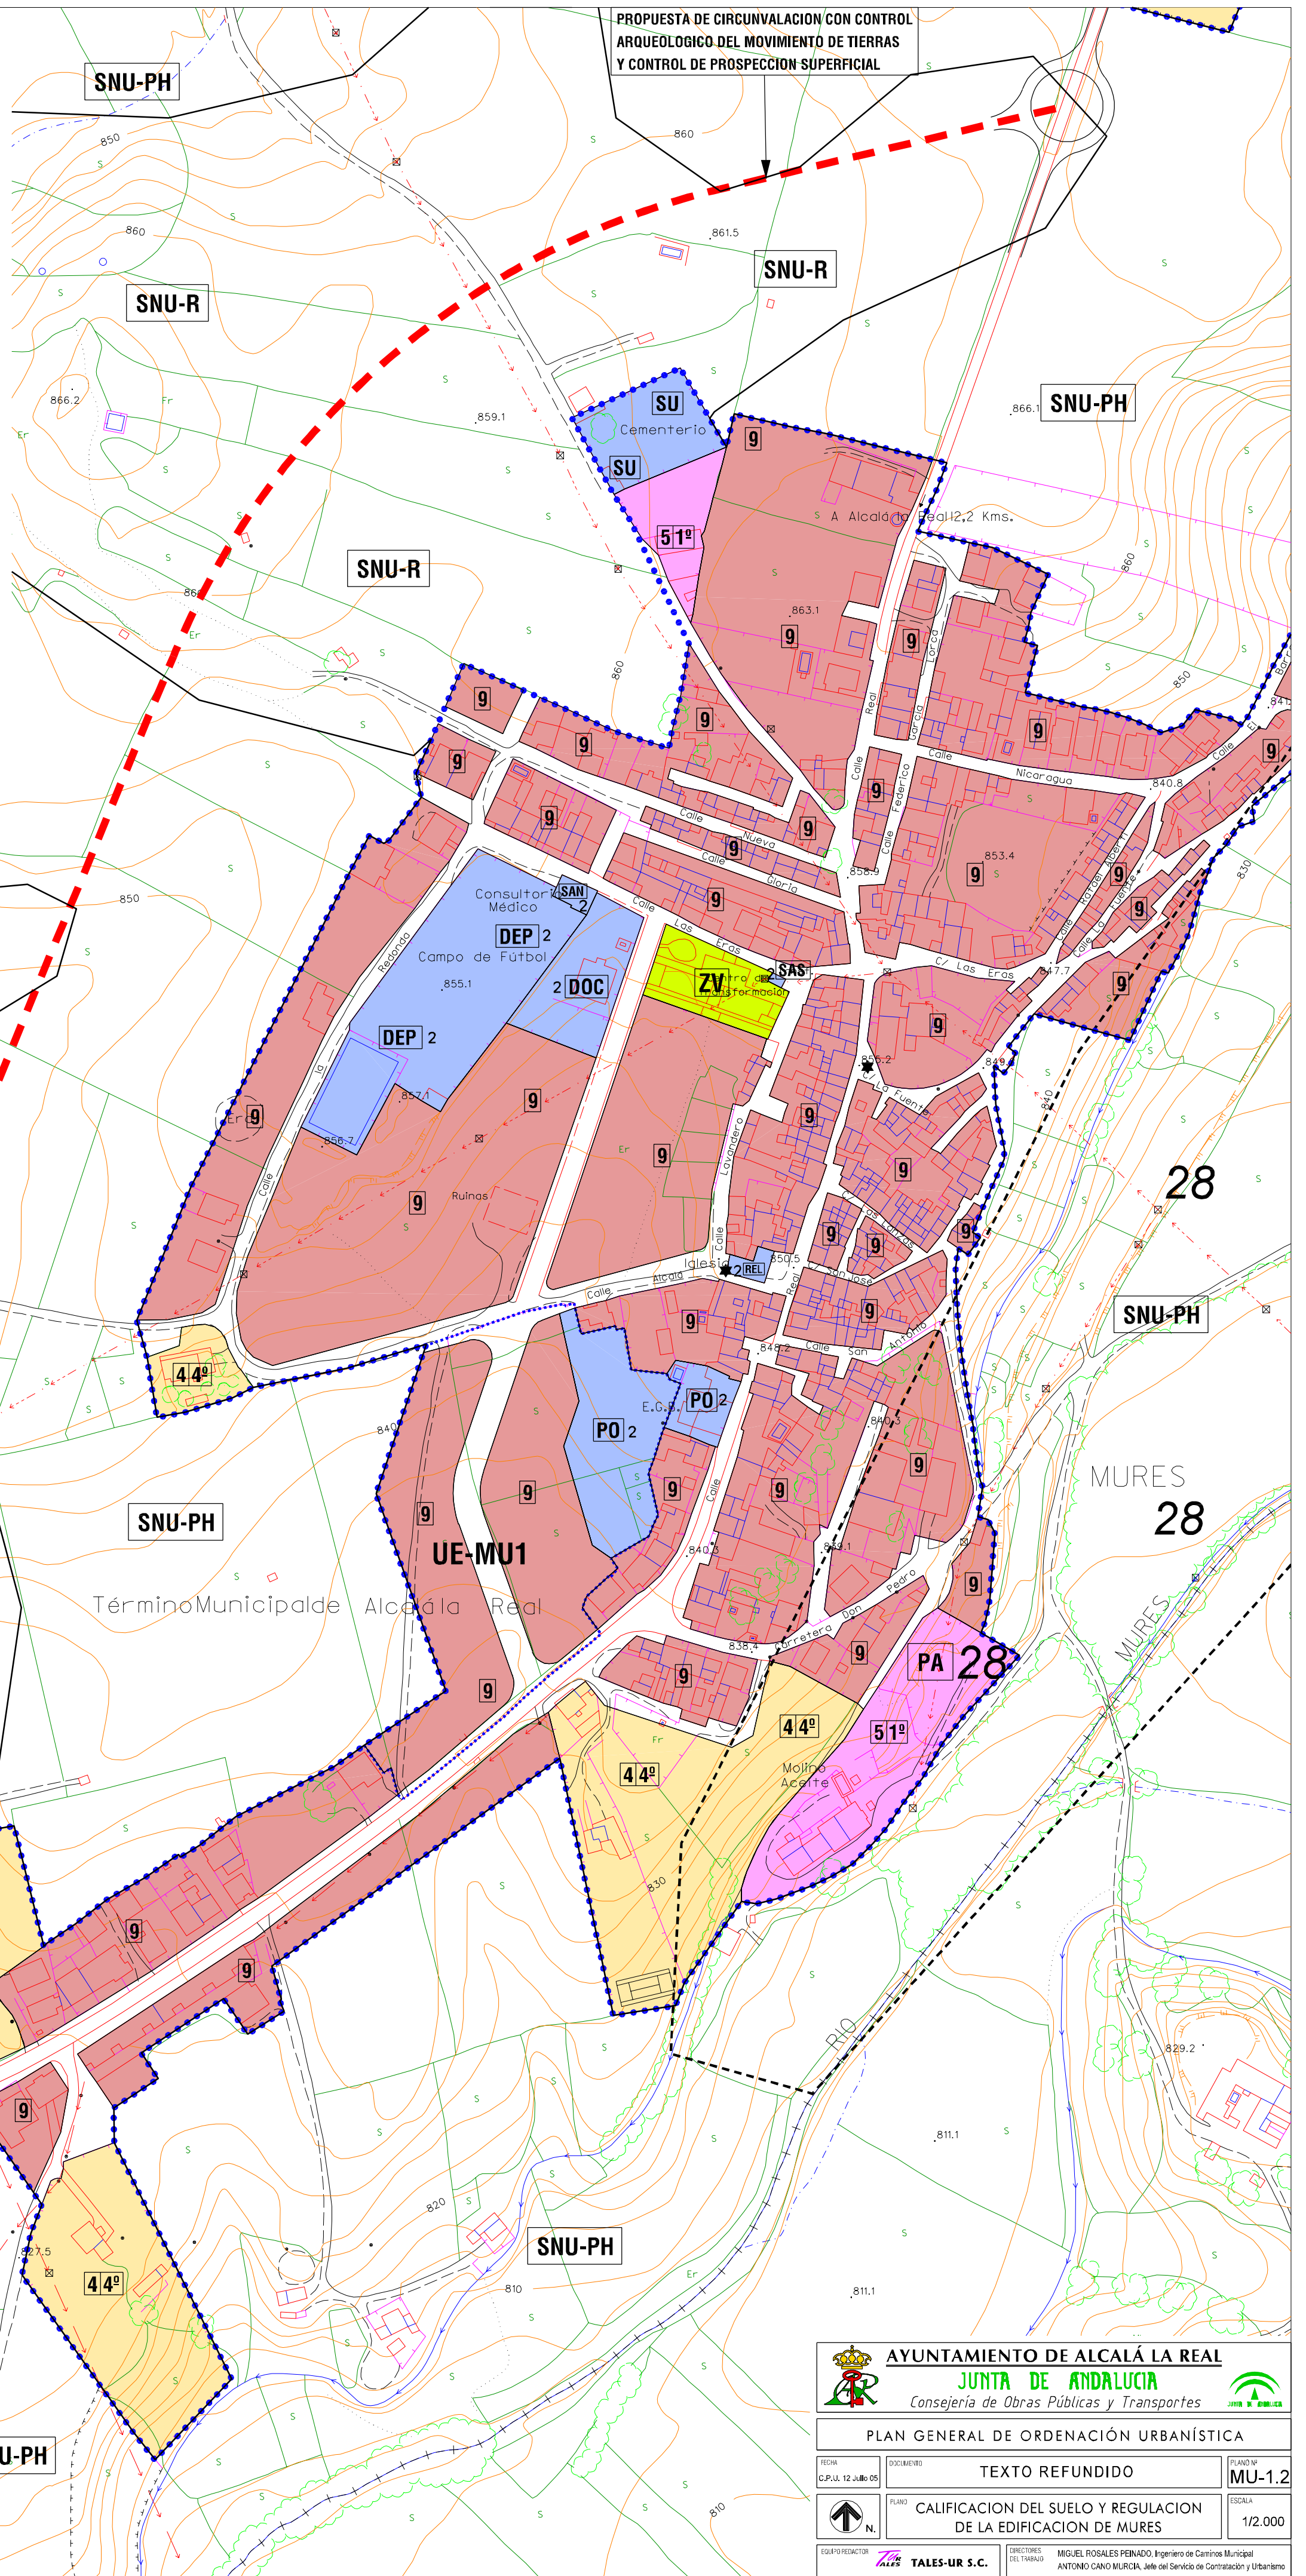

AYUNTAMIENTO DE ALCALÁ LA REAL
JUNTA DE ANDALUCIA
 Consejería de Obras Públicas y Transportes

PLAN GENERAL DE ORDENACIÓN URBANÍSTICA

FECHA C.P.U. 12 Julio 05	DOCUMENTO TEXTO REFUNDIDO	PLANO Nº MU-1.2
TÍTULO CALIFICACION DEL SUELO Y REGULACION DE LA EDIFICACION DE MURES		ESCALA 1/2.000
EQUIPO REDACTOR TALES-UR S.C.		DIRECTORES DEL TRABAJO MIGUEL ROSALES PENADO, Ingeniero de Caminos Municipal ANTONIO CANO MURCIA, Jefe del Servicio de Contratación y Urbanismo